
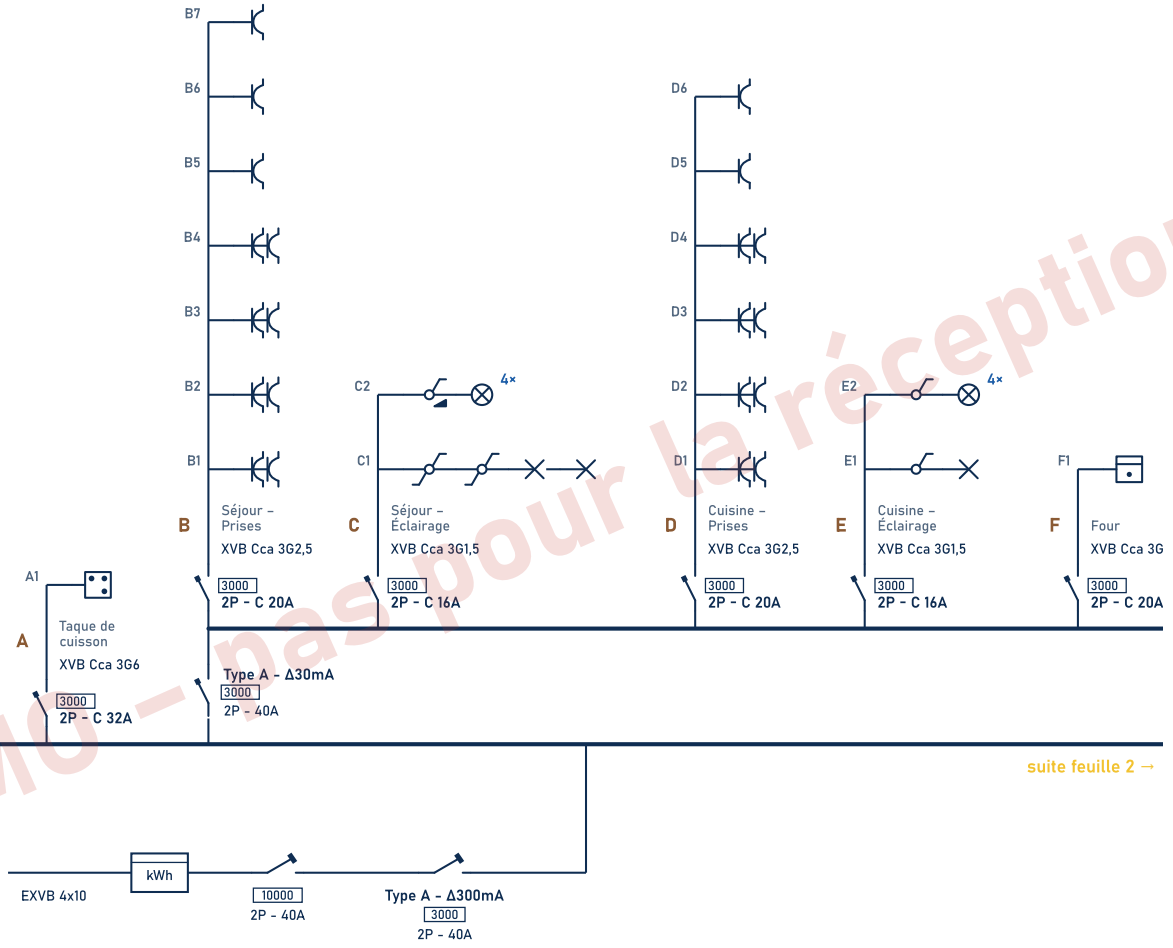



DÉMO – pas pour la réception

| | | | | | | |
|---|---|---|---|---|---|---|
| **Exemple appartement**<br>Schéma unifilaire (1/3)<br>Créé par Erdan.eu | Adresse de l'installation<br>Voorbeeldstraat 1, 9000 Gent | Propriétaire<br>— | Installateur<br>Voorbeeld | Date<br>2026-11-14<br>V.2026-11-14 | Organisme agréé · signature et date | Feuille<br>1 / 8 |


Stroomlijn

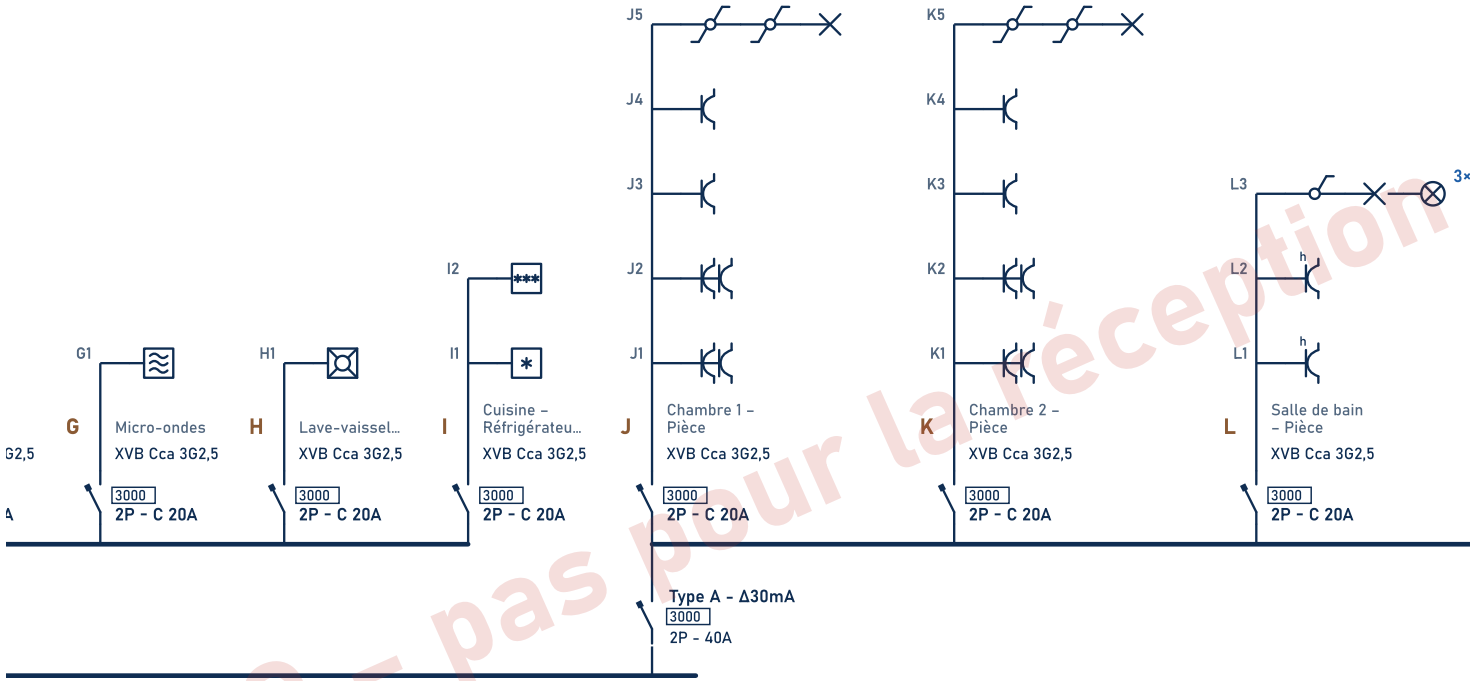


DÉMO – pas pour la réception

| | | | | | | |
|---|---|---|---|---|---|---|
| **Exemple appartement**<br>Schéma unifilaire (2/3)<br>Créé par Erdan.eu | Adresse de l'installation<br>Voorbeeldstraat 1, 9000 Gent | Propriétaire<br>— | Installateur<br>Voorbeeld | Date<br>2026-11-14<br>V.2026-11-14 | Organisme agréé · signature et date | Feuille<br>2 / 8 |

Stroomlijn

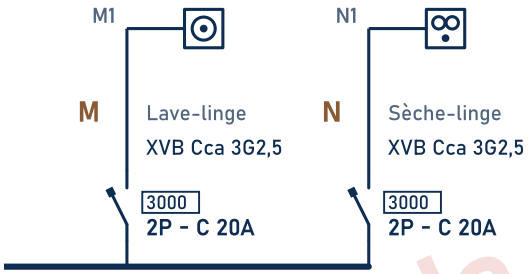


← suite de la feuille 2

DÉMO – pas pour la réception

| | | | | | | |
|---|---|---|---|---|---|---|
| **Exemple appartement**<br>Schéma unifilaire (3/3)<br>Créé par Erdan.eu | Adresse de l'installation<br>Voorbeeldstraat 1, 9000 Gent | Propriétaire<br>— | Installateur<br>Voorbeeld | Date<br>2026-11-14<br>V.2026-11-14 | Organisme agréé · signature et date | Feuille<br>3 / 8 |

Stroomlijn

DÉMO – pas pour la réception

| | | | | | | |
|---|---|---|---|---|---|---|
| **Exemple appartement**<br>**Plan de position – Rez-de-chaussée (1:50)**<br>Créé par Erdan.eu | Adresse de l'installation<br>**Voorbeeldstraat 1, 9000 Gent** | Propriétaire<br>— | Installateur<br>**Voorbeeld** | Date<br>**2026-11-14**<br>**V.2026-11-14** | Organisme agréé · signature et date | Feuille<br>**4 / 8** |

Stroomlijn

| | |
|---|---|
| **A:** | Taque de cuisson |
| **B:** | Séjour – Prises |
| **C:** | Séjour – Éclairage |
| **D:** | Cuisine – Prises |
| **E:** | Cuisine – Éclairage |
| **F:** | Four |
| **G:** | Micro-ondes |
| **H:** | Lave-vaisselle |
| **I:** | Cuisine – Réfrigérateur et congélateur |
| **J:** | Chambre 1 – Pièce |
| **K:** | Chambre 2 – Pièce |
| **L:** | Salle de bain – Pièce |
| **M:** | Lave-linge |
| **N:** | Sèche-linge |

DÉMO – pas pour la réception

| | | |
|---|---|---|
|  | Compteur kWh | 1 |
|  | Interrupteur général | 1 |
|  | Interrupteur différentiel | 3 |
|  | Disjoncteur | 14 |
|  | Électrode de terre avec borne de mesure | 1 |
|  | Cuisinière / taque de cuisson | 1 |
|  | Prise double | 12 |
|  | Prise simple | 9 |
|  | Interrupteur unipolaire va-et-vient | 6 |
|  | Point lumineux | 6 |
|  | Gradateur | 1 |
|  | Spot | 11 |
|  | Interrupteur unipolaire | 3 |
|  | Four électrique | 1 |
|  | Four à micro-ondes | 1 |
|  | Lave-vaisselle | 1 |
|  | Réfrigérateur | 1 |
|  | Congélateur, surgélateur | 1 |
|  | Prise simple – semi-étanche (h) | 2 |
|  | Lave-linge | 1 |
|  | Sèche-linge | 1 |

**Total prises (double = 1)** **23** **Total postes de prise (double = 2)** **35**

Symboles selon le RGIE. Uniquement les symboles utilisés dans ce projet.

DÉMO – pas pour la réception

| | Description | Quantité | Longueur (m) |
|---|---|---|---|
| **Protection** | | | |
|  | Interrupteur général 2P 40 A – 10 kA | 1 | |
|  | Différentiel 2P 40 A 300 mA type A | 1 | |
|  | Différentiel 2P 40 A 30 mA type A | 2 | |
|  | Disjoncteur 2P courbe C 32 A – 3 kA | 1 | |
|  | Disjoncteur 2P courbe C 20 A – 3 kA | 11 | |
|  | Disjoncteur 2P courbe C 16 A – 3 kA | 2 | |
| **Câbles** | | | |
| | Câble XVB Cca 3G1,5 | 2 | |
| | Câble XVB Cca 3G2,5 | 11 | |
| | Câble XVB Cca 3G6 | 1 | |
| **Prises** | | | |
|  | Prise double | 12 | |
|  | Prise simple | 9 | |
|  | Prise simple – semi-étanche (h) | 2 | |
| **Interrupteurs et poussoirs** | | | |
|  | Gradateur | 1 | |
|  | Interrupteur unipolaire | 3 | |
|  | Interrupteur unipolaire va-et-vient | 6 | |
| **Éclairage** | | | |

DÉMO – pas pour la réception

| | Description | Quantité | Longueur (m) |
|---|---|---|---|
|  | Four à micro-ondes | 1 | |
|  | Four électrique | 1 | |
|  | Lave-linge | 1 | |
|  | Lave-vaisselle | 1 | |
|  | Réfrigérateur | 1 | |
|  | Sèche-linge | 1 | |
| **Mise à la terre** | | | |
|  | Électrode de terre avec borne de mesure | 1 | |
| **Comptage** | | | |
|  | Compteur kWh | 1 | |
| | **Total prises (double = 1)** | **23** | |
| | **Total postes de prise (double = 2)** | **35** | |

DÉMO – pas pour la réception