
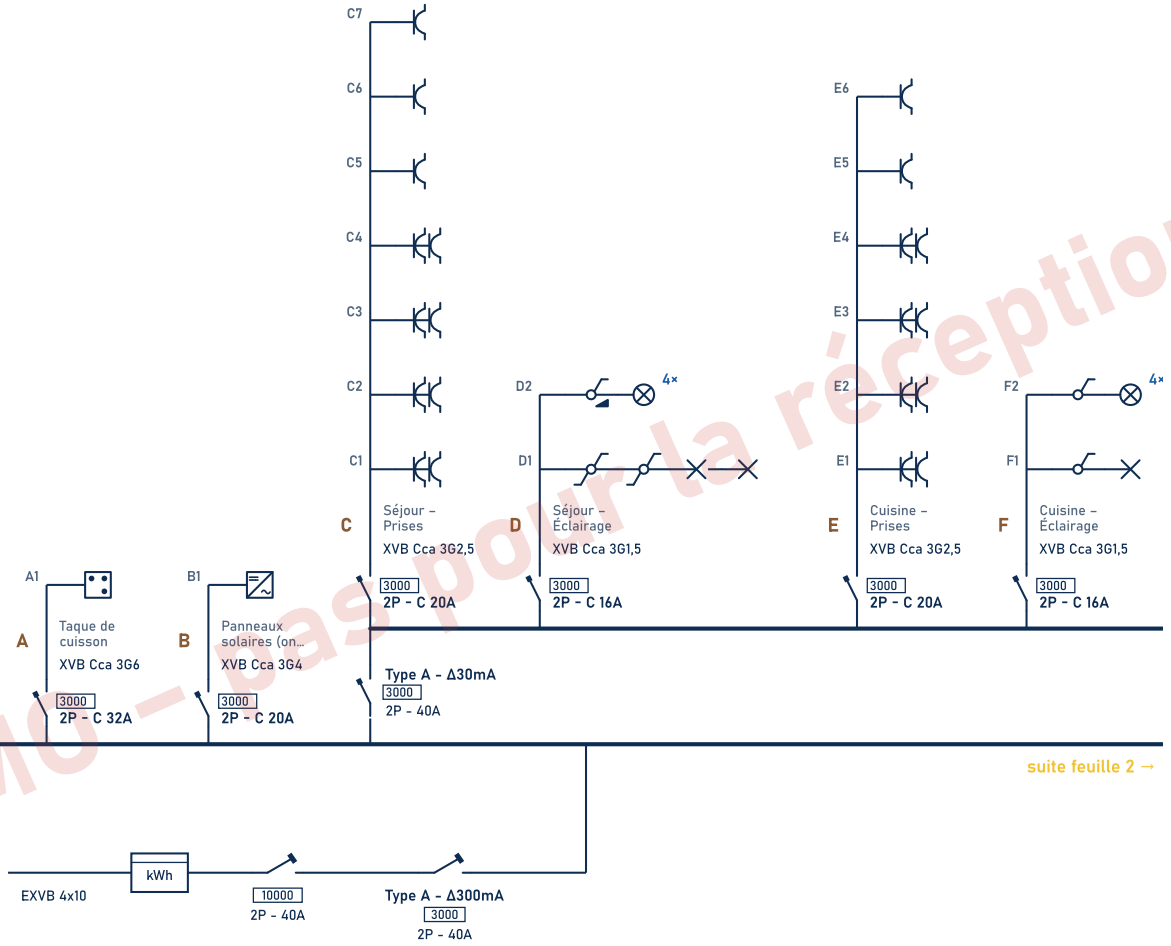


DÉMO – pas pour la réception

Exemple maison Schéma unifilaire (1/4) Créé par Erdan.eu	Adresse de l'installation Voorbeeldstraat 1, 9000 Gent	Propriétaire —	Installateur Voorbeeld	Date 2026-11-14 V.2026-11-14	Organisme agréé · signature et date	Feuille 1 / 9

Stroomlijn

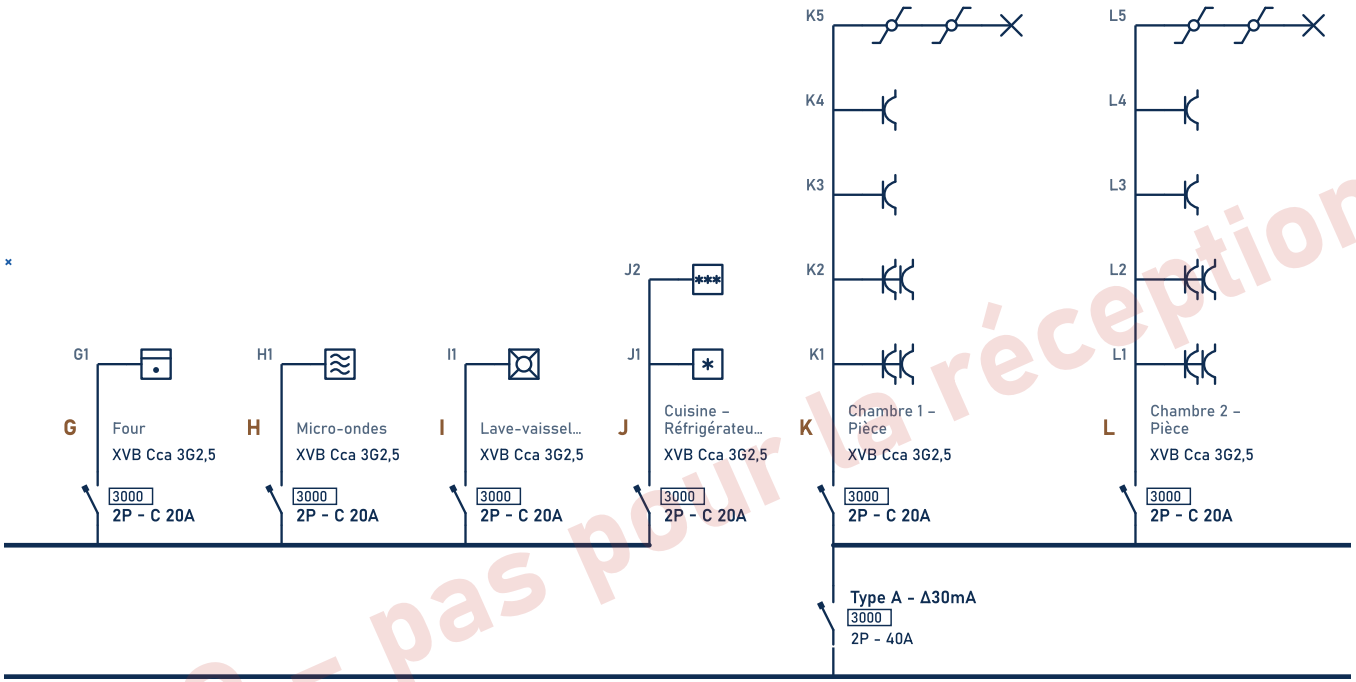


← suite de la feuille 1

suite feuille 3 →

DÉMO – pas pour la réception

Exemple maison Schéma unifilaire (2/4) Créé par Erdan.eu	Adresse de l'installation **Voorbeeldstraat 1, 9000 Gent**	Propriétaire —	Installateur **Voorbeeld**	Date 2026-11-14 V.2026-11-14	Organisme agréé · signature et date	Feuille 2 / 9

Stroomlijn

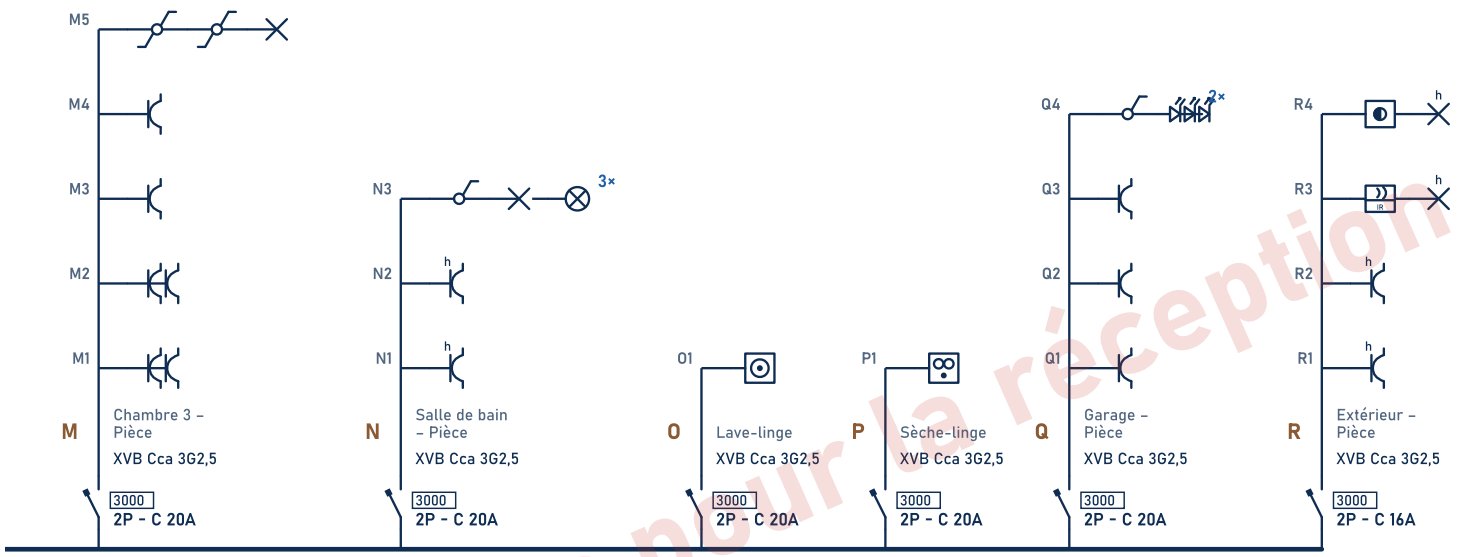


← suite de la feuille 2

suite feuille 4 →

DÉMO – pas pour la réception

Exemple maison Schéma unifilaire (3/4) Créé par Erdan.eu	Adresse de l'installation **Voorbeeldstraat 1, 9000 Gent**	Propriétaire —	Installateur **Voorbeeld**	Date **2026-11-14** **V.2026-11-14**	Organisme agréé · signature et date	Feuille 3 / 9

Stroomlijn

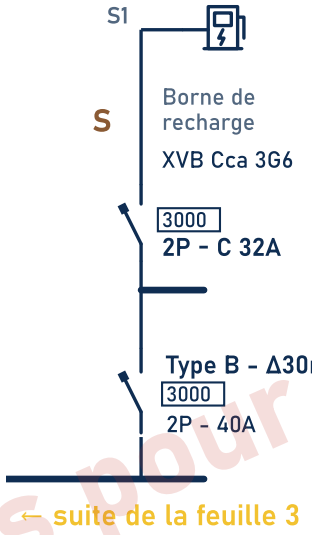

DÉMO – pas pour la réception

Exemple maison **Schéma unifilaire (4/4)** Créé par Erdan.eu	Adresse de l'installation **Voorbeeldstraat 1, 9000 Gent**	Propriétaire —	Installateur **Voorbeeld**	Date **2026-11-14** **V.2026-11-14**	Organisme agréé · signature et date	Feuille **4 / 9**

Stroomlijn

DÉMO – pas pour la réception

Exemple maison **Plan de position – Rez-de-chaussée (1:50)** Créé par Erdan.eu	Adresse de l'installation **Voorbeeldstraat 1, 9000 Gent**	Propriétaire —	Installateur **Voorbeeld**	Date **2026-11-14** **V.2026-11-14**	Organisme agréé · signature et date	Feuille **5 / 9**

Stroomlijn

A:	Taque de cuisson
B:	Panneaux solaires (onduleur)
C:	Séjour – Prises
D:	Séjour – Éclairage
E:	Cuisine – Prises
F:	Cuisine – Éclairage
G:	Four
H:	Micro-ondes
I:	Lave-vaisselle
J:	Cuisine – Réfrigérateur et congélateur
K:	Chambre 1 – Pièce
L:	Chambre 2 – Pièce
M:	Chambre 3 – Pièce
N:	Salle de bain – Pièce
O:	Lave-linge
P:	Sèche-linge
Q:	Garage – Pièce
R:	Extérieur – Pièce
S:	Borne de recharge

DÉMO – pas pour la réception

	Compteur kWh	1
	Interrupteur général	1
	Interrupteur différentiel	4
	Disjoncteur	19
	Électrode de terre avec borne de mesure	1
	Cuisinière / taque de cuisson	1
	Onduleur DC → AC	1
	Prise double	14
	Prise simple	14
	Interrupteur unipolaire va-et-vient	8
	Point lumineux	7
	Gradateur	1
	Spot	11
	Interrupteur unipolaire	4
	Four électrique	1
	Four à micro-ondes	1
	Lave-vaisselle	1
	Réfrigérateur	1
	Congélateur, surgélateur	1
	Prise simple – semi-étanche (h)	4
	Lave-linge	1
	Sèche-linge	1
	Ruban LED	2
	Détecteur de mouvement	1
	Éclairage extérieur	2
	Interrupteur crépusculaire	1
	Borne de charge pour véhicules électriques – semi-étanche (h)	1

Total prises (double = 1) **32** **Total postes de prise (double = 2)** **46**

Symboles selon le RGIE. Uniquement les symboles utilisés dans ce projet.

DÉMO – pas pour la réception

	Description	Quantité	Longueur (m)
Protection			
	Interrupteur général 2P 40 A – 10 kA	1	
	Différentiel 2P 40 A 300 mA type A	1	
	Différentiel 2P 40 A 30 mA type A	2	
	Différentiel 2P 40 A 30 mA type B	1	
	Disjoncteur 2P courbe C 32 A – 3 kA	2	
	Disjoncteur 2P courbe C 20 A – 3 kA	14	
	Disjoncteur 2P courbe C 16 A – 3 kA	3	
Câbles			
	Câble XVB Cca 3G1,5	2	
	Câble XVB Cca 3G2,5	14	
	Câble XVB Cca 3G4	1	
	Câble XVB Cca 3G6	2	
Prises			
	Prise double	14	
	Prise simple	14	
	Prise simple – semi-étanche (h)	4	
Interrupteurs et poussoirs			
	Détecteur de mouvement	1	
	Gradateur	1	

DÉMO – pas pour la réception

	Description	Quantité	Longueur (m)
	Point lumineux	7	
	Ruban LED	2	
	Spot	11	
Appareils			
	Congélateur, surgélateur	1	
	Cuisinière / taque de cuisson	1	
	Four à micro-ondes	1	
	Four électrique	1	
	Lave-linge	1	
	Lave-vaisselle	1	
	Réfrigérateur	1	
	Sèche-linge	1	
Chauffage et énergie			
	Borne de charge pour véhicules électriques – semi-étanche (h)	1	
	Onduleur DC → AC	1	
Mise à la terre			
	Électrode de terre avec borne de mesure	1	
Comptage			
kWh	Compteur kWh	1	
	Total prises (double = 1)	32	

DÉMO – pas pour la réception